



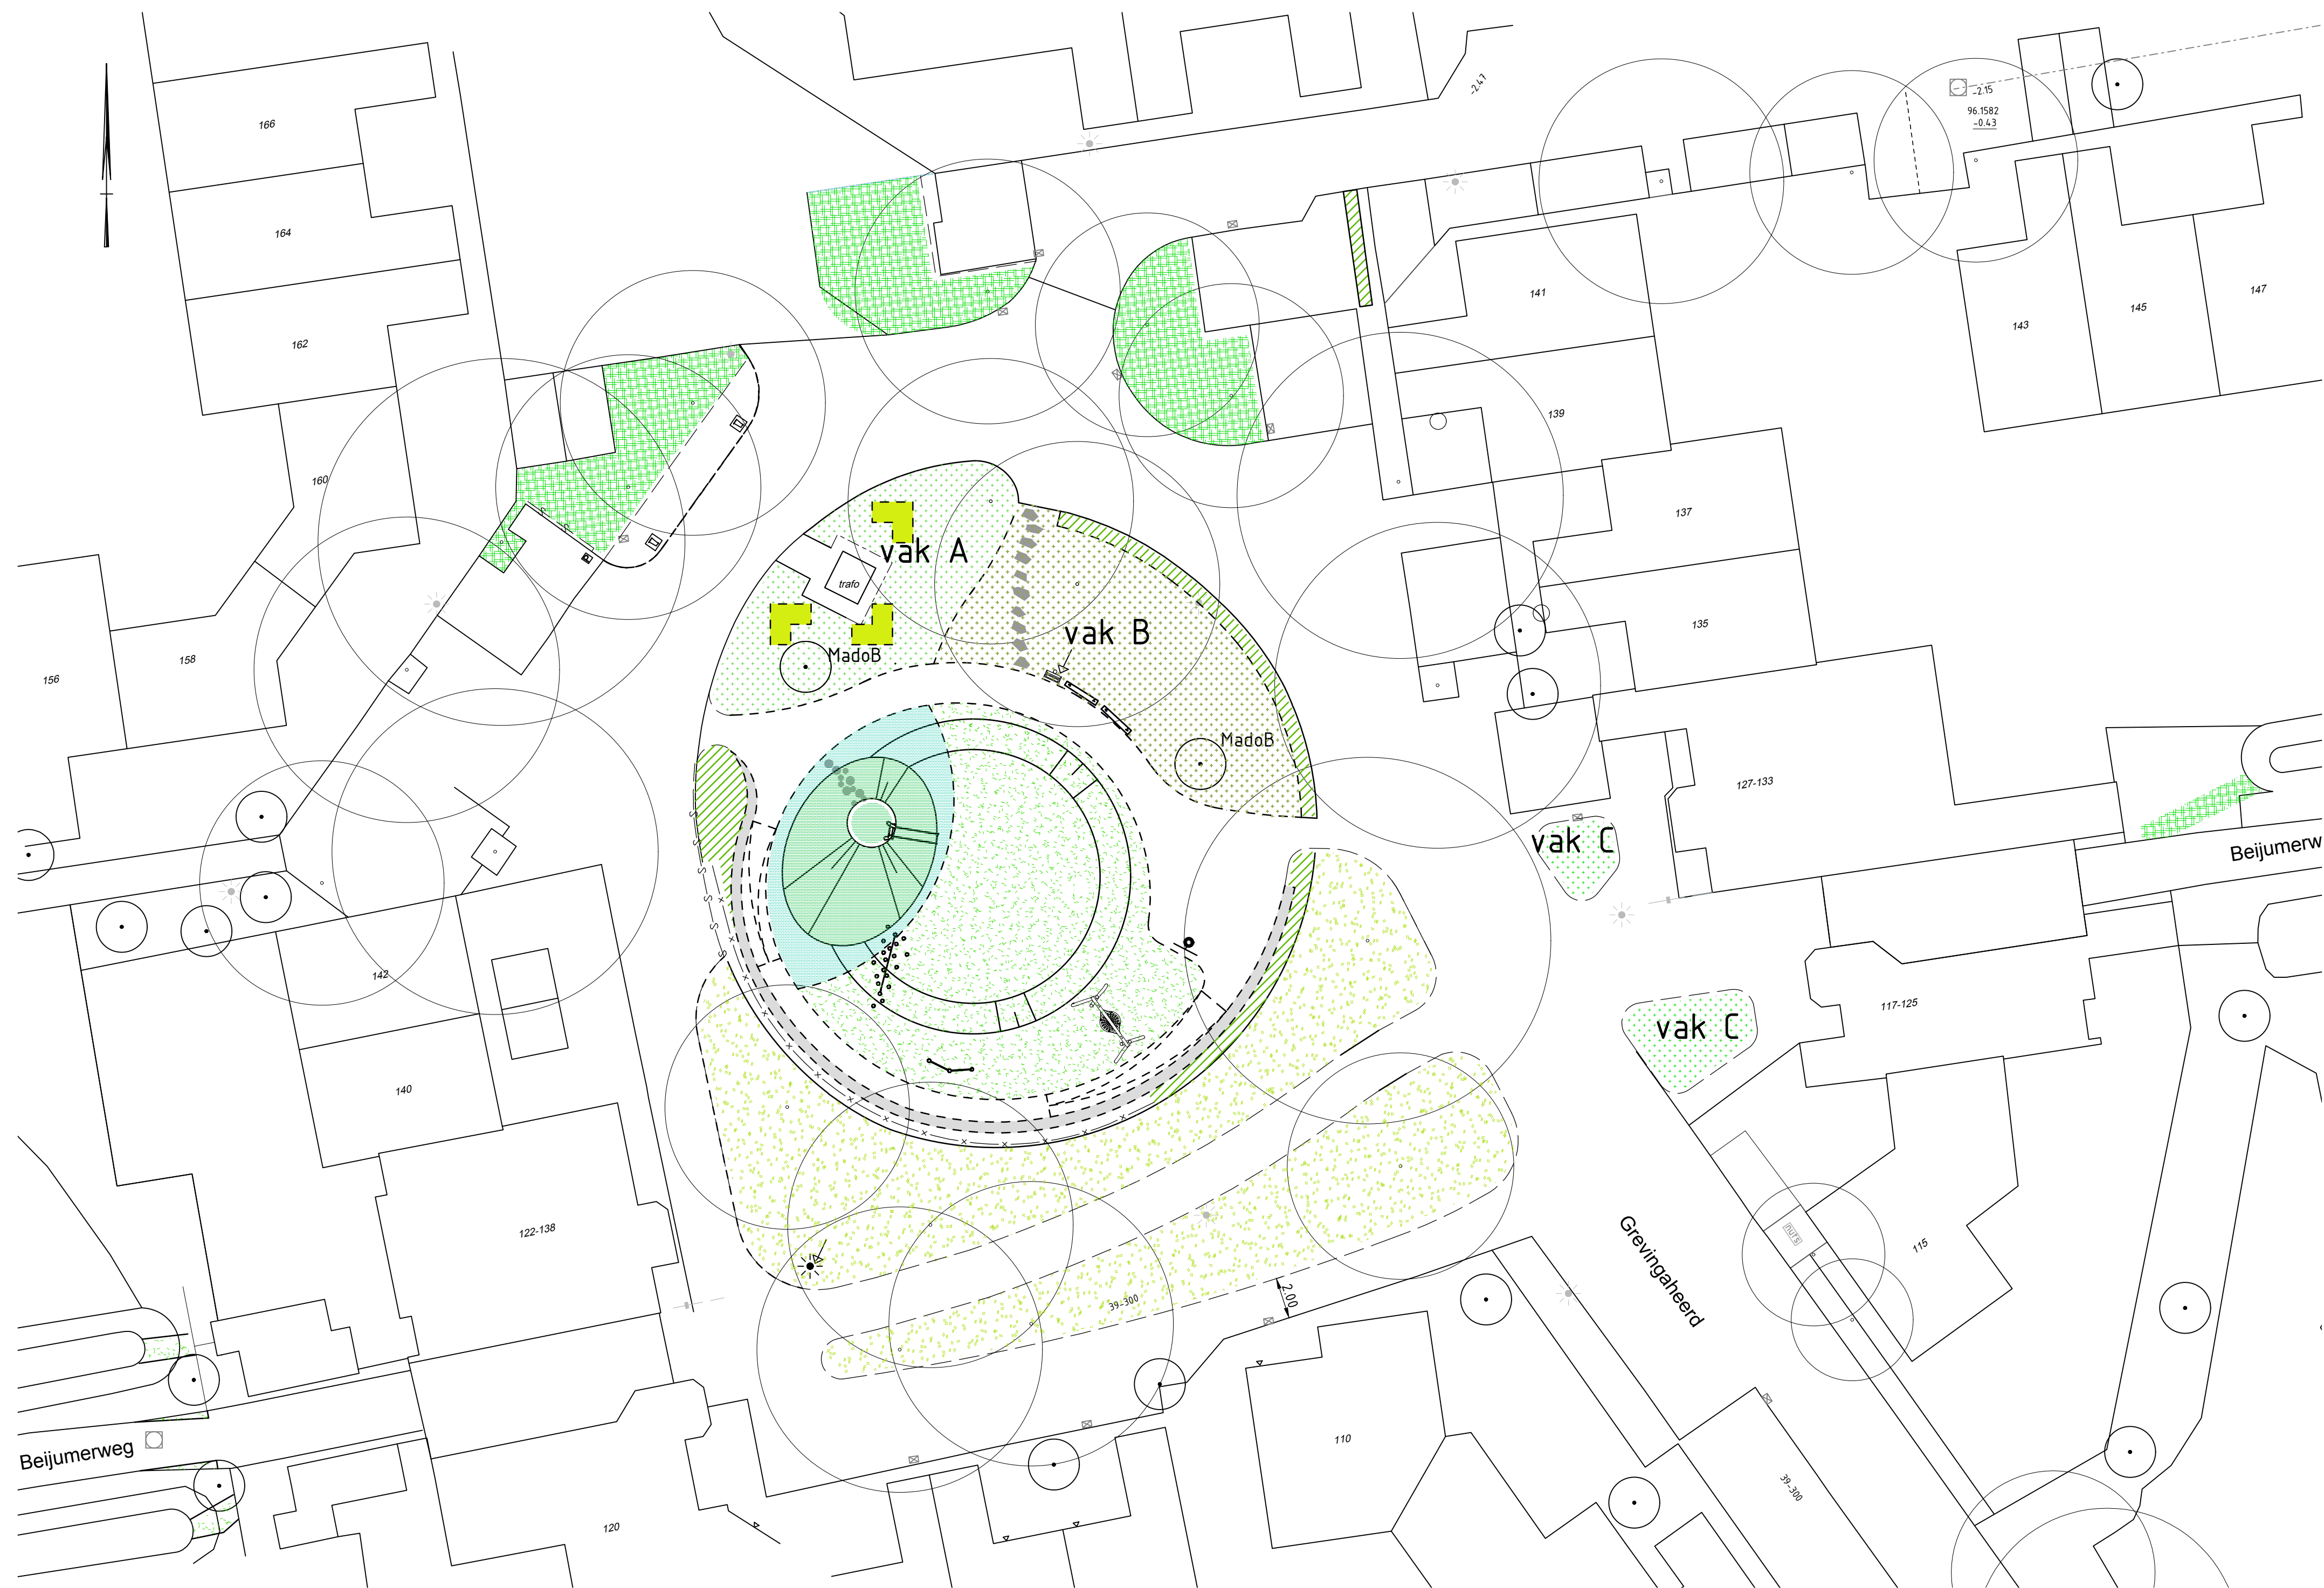

TOTAAL OVERZICHT beplanting
schaal 1:200

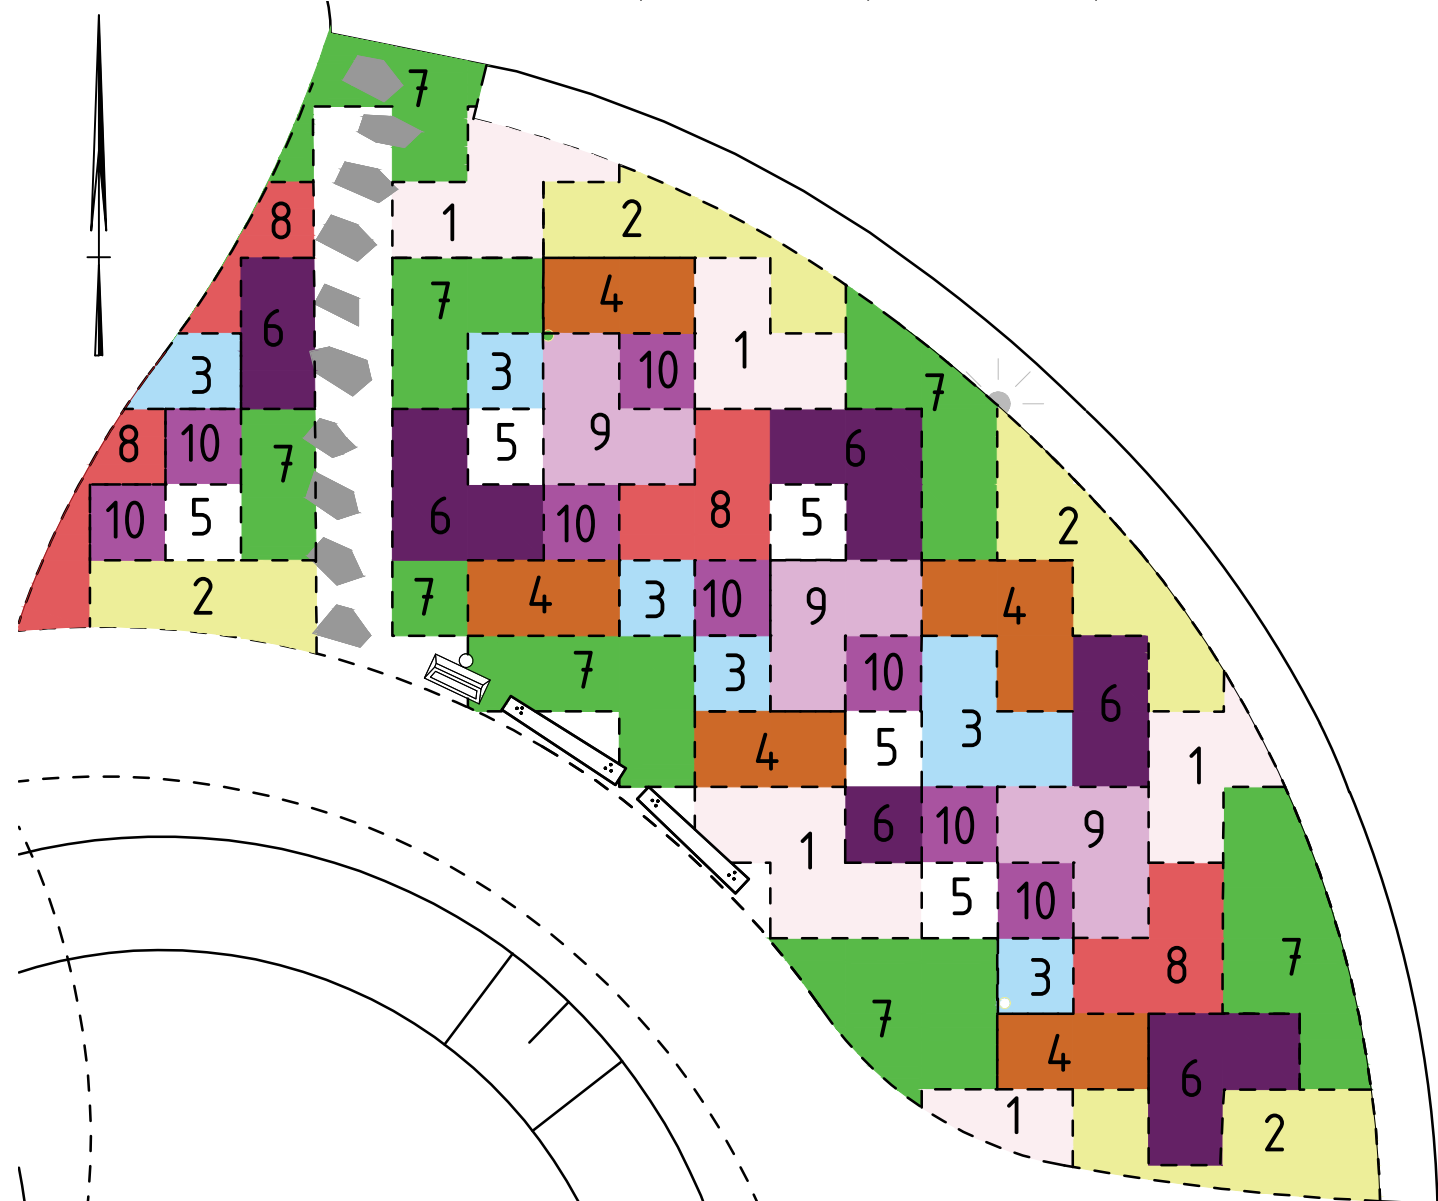


VAK B vaste planten
schaal 1:100

Soort	
Asdiv	= Aster divaricatus
Cover	= Coreopsis verticillata
DepaGa	= Delphinium pacific 'Galahad'
EcpuLe	= Echinacea purpurea 'Leuchtstern'
GypaBF	= Gypsophila paniculata 'Bristol Fairy'
LysaMP	= Lythrum salicaria 'Morden Pink'
PealHa	= Pennisetum alopecuroides 'Hameln'
PeamRo	= Persicaria amplexicaulis 'Rosea'
PhpaBR	= Phlox paniculata 'Bright Eyes'
Vebon	= Verbena bonariensis

LEGENDA BEPLANTING



MadoB

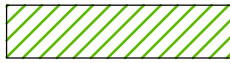

planten haag, Acer campestre, maat 80-100, in droehoeksverband aanplanten = 8st/m1 inclusief paal en draad



planten sierheesters in het vak rondom het trafohuisje (vak A)

Soort		maat	st/m2	opp.	aantal
DiKoOr	= Diervilla 'Kodiak Orange'	40-50	4	27,5m2	110 st
SpiciGr	= Spiraea cinerea 'Grefsheim'	40-50	4	27,5m2	110 st
WeLiRR	= Weigela 'Little Red Robin'	40-50	4	27,5m2	110 st

De drie soorten onderling willekeurig gemixt in het vak aanplanten rondom het trfhoijsje en de drie groepjes Cotoneaster




planten groepjes hogere sierheesters in het vak rondom het trafohuisje

Soort		maat	st/m2	opp.	aantal
CosaWi	= Cotoneaster salicifolius 'Willeke'	125-150, 5-tak	3 groepjes van 5stuks		15 st



planten vaste planten (vak B)

Soort		maat	st/m2	opp.	aantal
Asdiv	= Aster divaricatus	P9	7	14m2	98 st
Cover	= Coreopsis verticillata	P9	7	6m2	42 st
DepaGa	= Delphinium pacific 'Galahad'	P9	5	8m2	40 st
EcpuLe	= Echinacea purpurea 'Leuchtstern'	P9	7	11m2	77 st
GypaBF	= Gypsophila paniculata 'Bristol Fairy'	P9	3	5m2	15 st
LysaMP	= Lythrum salicaria 'Morden Pink'	P9	7	5m2	42 st
PealHa	= Pennisetum alopecuroides 'Hameln'	P9	5	26m2	130 st
PeamRo	= Persicaria amplexicaulis 'Rosea'	P9	5	9m2	45 st
PhpaBR	= Phlox paniculata 'Bright Eyes'	P9	7	9m2	63 st
Vebon	= Verbena bonariensis	P9	7	8m2	56 st

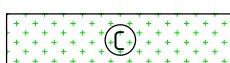

planten sierheesters met daarbij in beide vakken 1 solitaire heester (vak C)

Soort		maat	st/m2	opp.	aantal
SpniSC	= Spiraea nipponica 'Snow Cover'	30-40	5	30m2	150 st
Amia	= Amelanchier lamarckii	125-150, 5-tak solitair			2 st



inzaaien bloemrijk grasmengsel




inzaaien recreatief gras, speelweide




aanbrengen kunstgras (door derden)



bestaande beplantingsvakken handhaven en aanvullen daar waar nodig i.o.m. de directie. (soort als bestaand)

 

bestaand haag

 

bestaand haag

0 2 4 6 8m
Schaal 1:200

Status: DEFINITIEF

Deze tekening blijft het eigendom van de gemeente Groningen en mag zonder schriftelijke toestemming niet worden gekopieerd, noch aan derden worden verstrekt, of ter inzage worden gegeven. De digitale gegevens op de tekening worden alleen ter informatie verstrekt, men kan hieraan geen rechten ontleen. © gemeente Groningen 2020

Werk: Beijum herinrichting Grevingaheerd		 Directie Stadsontwikkeling Ruimtelijke Ontwikkeling & Uitvoering afg. Stadsontwikkelaar Postbus 7581 9701 JB Groningen t: 144500 e: secretariaat.stadsontwikkelaars@groningen.nl i: www.gemeente.groningen.nl	
--	--	--	--

Fase: BESTEK		Gedekent: M.Vedder Codern:	
Datum: 21 december 2021		Besteksnr.: 76-2021	
Gecontroleerd: E. Venema		Archiefnr.:	
Datum: 21 december 2021		Schaal: div.	
Formaat: A1		Wijziging:	
Blad: 4		Tekening:	
Totaal bladen: 4		76-2021-04	